


1:500

BEZDRUŽICE • REGULAČNÍ PLÁN

náměstí Kryštofa Haranta

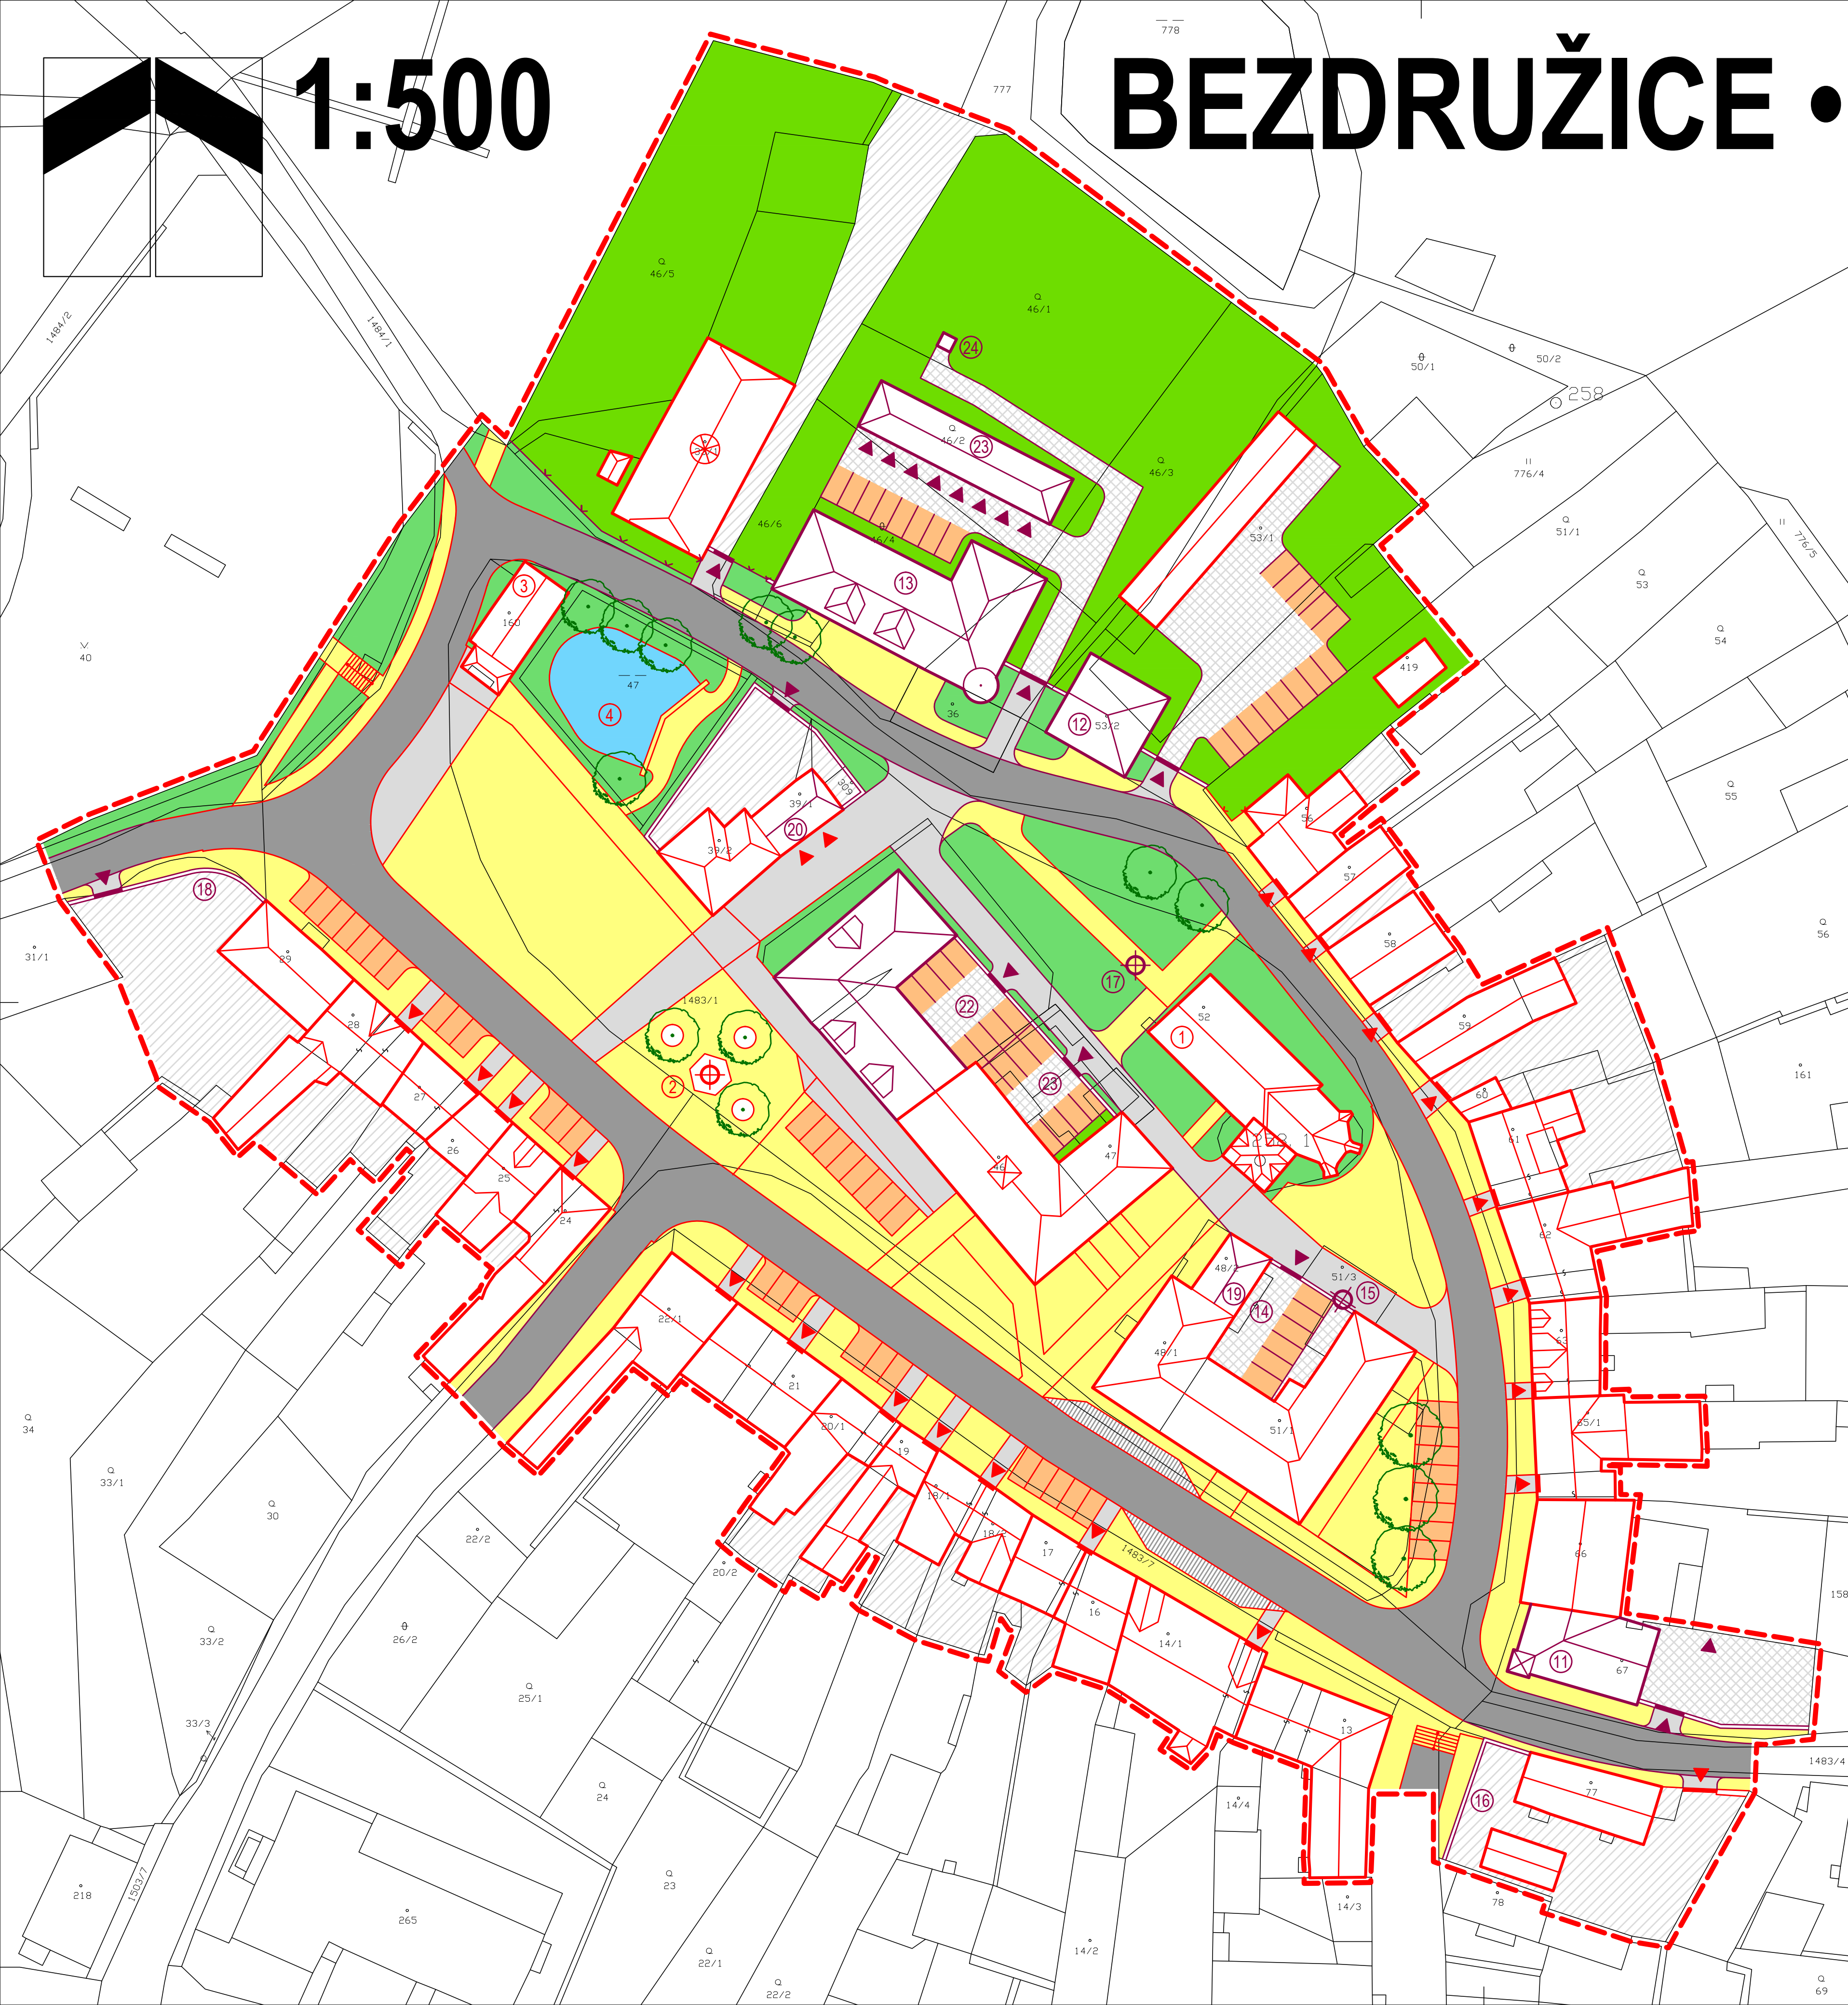

stav	návrh	
		hranice řešeného území
		stavební objekty, členění střech
		motoristické komunikace
		smíšené komunikace - sjezdový chodník
		zastávky autobusu
		parkoviště
		pěší komunikace
		zeleň - veřejná
		- vyhrazená (areálová)
		vodní plochy
		brány a vjezdy
		zděné ohrazení
		oplocení
		prvky drobné architektury (sochy, kašny apod.)
		vysoká zeleň
		nádvoří

1 - kostel Nanebevzetí Panny Marie, 2 - socha sv. Floriána, 3 - hasičská zbrojnice, 4 - požární nádrž

11 - dostavba nároží, 12 - dostavba proluky (bydlení), 13 - zástavba proluky (bydlení, integrovaná občanská vybavenost, 14 - asanace přístaveb, uzavření dvora, 15 - socha (nika ve zdi), 16 - ohradní zeď, 17 - kříž, 18 - ohrazení pozemku (kombinace zdiva a kované mříže), 19 - zastřešení, 20 - zastřešení, vjezd ze dvora, 21 - uzavření dvora, 22 - dostavba bloku (radnice), 23 - garáže, 24 - přesun transformační stanice VN/NN

ZÁZNAM O ÚČINNOSTI:

Pořizovatel:	MÚ Stříbro, odbor výstavby a územního plánování
oprávněná osoba:	
Schvalující orgán:	Zastupitelstvo města Bezručice
usnesení číslo:
regulační plán vydán dne:
nabytí účinnosti dne:
starosta města:	Jan Soulek
místostarosta města:	Milouš Honz

digitální zpracování: Ing. Tomáš Křivanec, Waltrova 938/13, Plzeň

autor:	Ing. arch. Petr Tauš autorizovaný architekt ČKA 01041		
zpracoval:	Ing. arch. Petr Tauš	formát	780/550
		datum	07/2011
pořizovatel:	MÚ STŘIBRO, odbor výstavby a ÚP	měřítko	1 : 500
I. návrh regulačního plánu a • hlavní výkres - a1) využití území			