


1:500

BEZDRUŽICE • REGULAČNÍ PLÁN

náměstí Kryštofa Haranta

stav	návrh	
		hranice řešeného území
		veřejně prospěšné stavby
		asanace
		veřejně prospěšná opatření

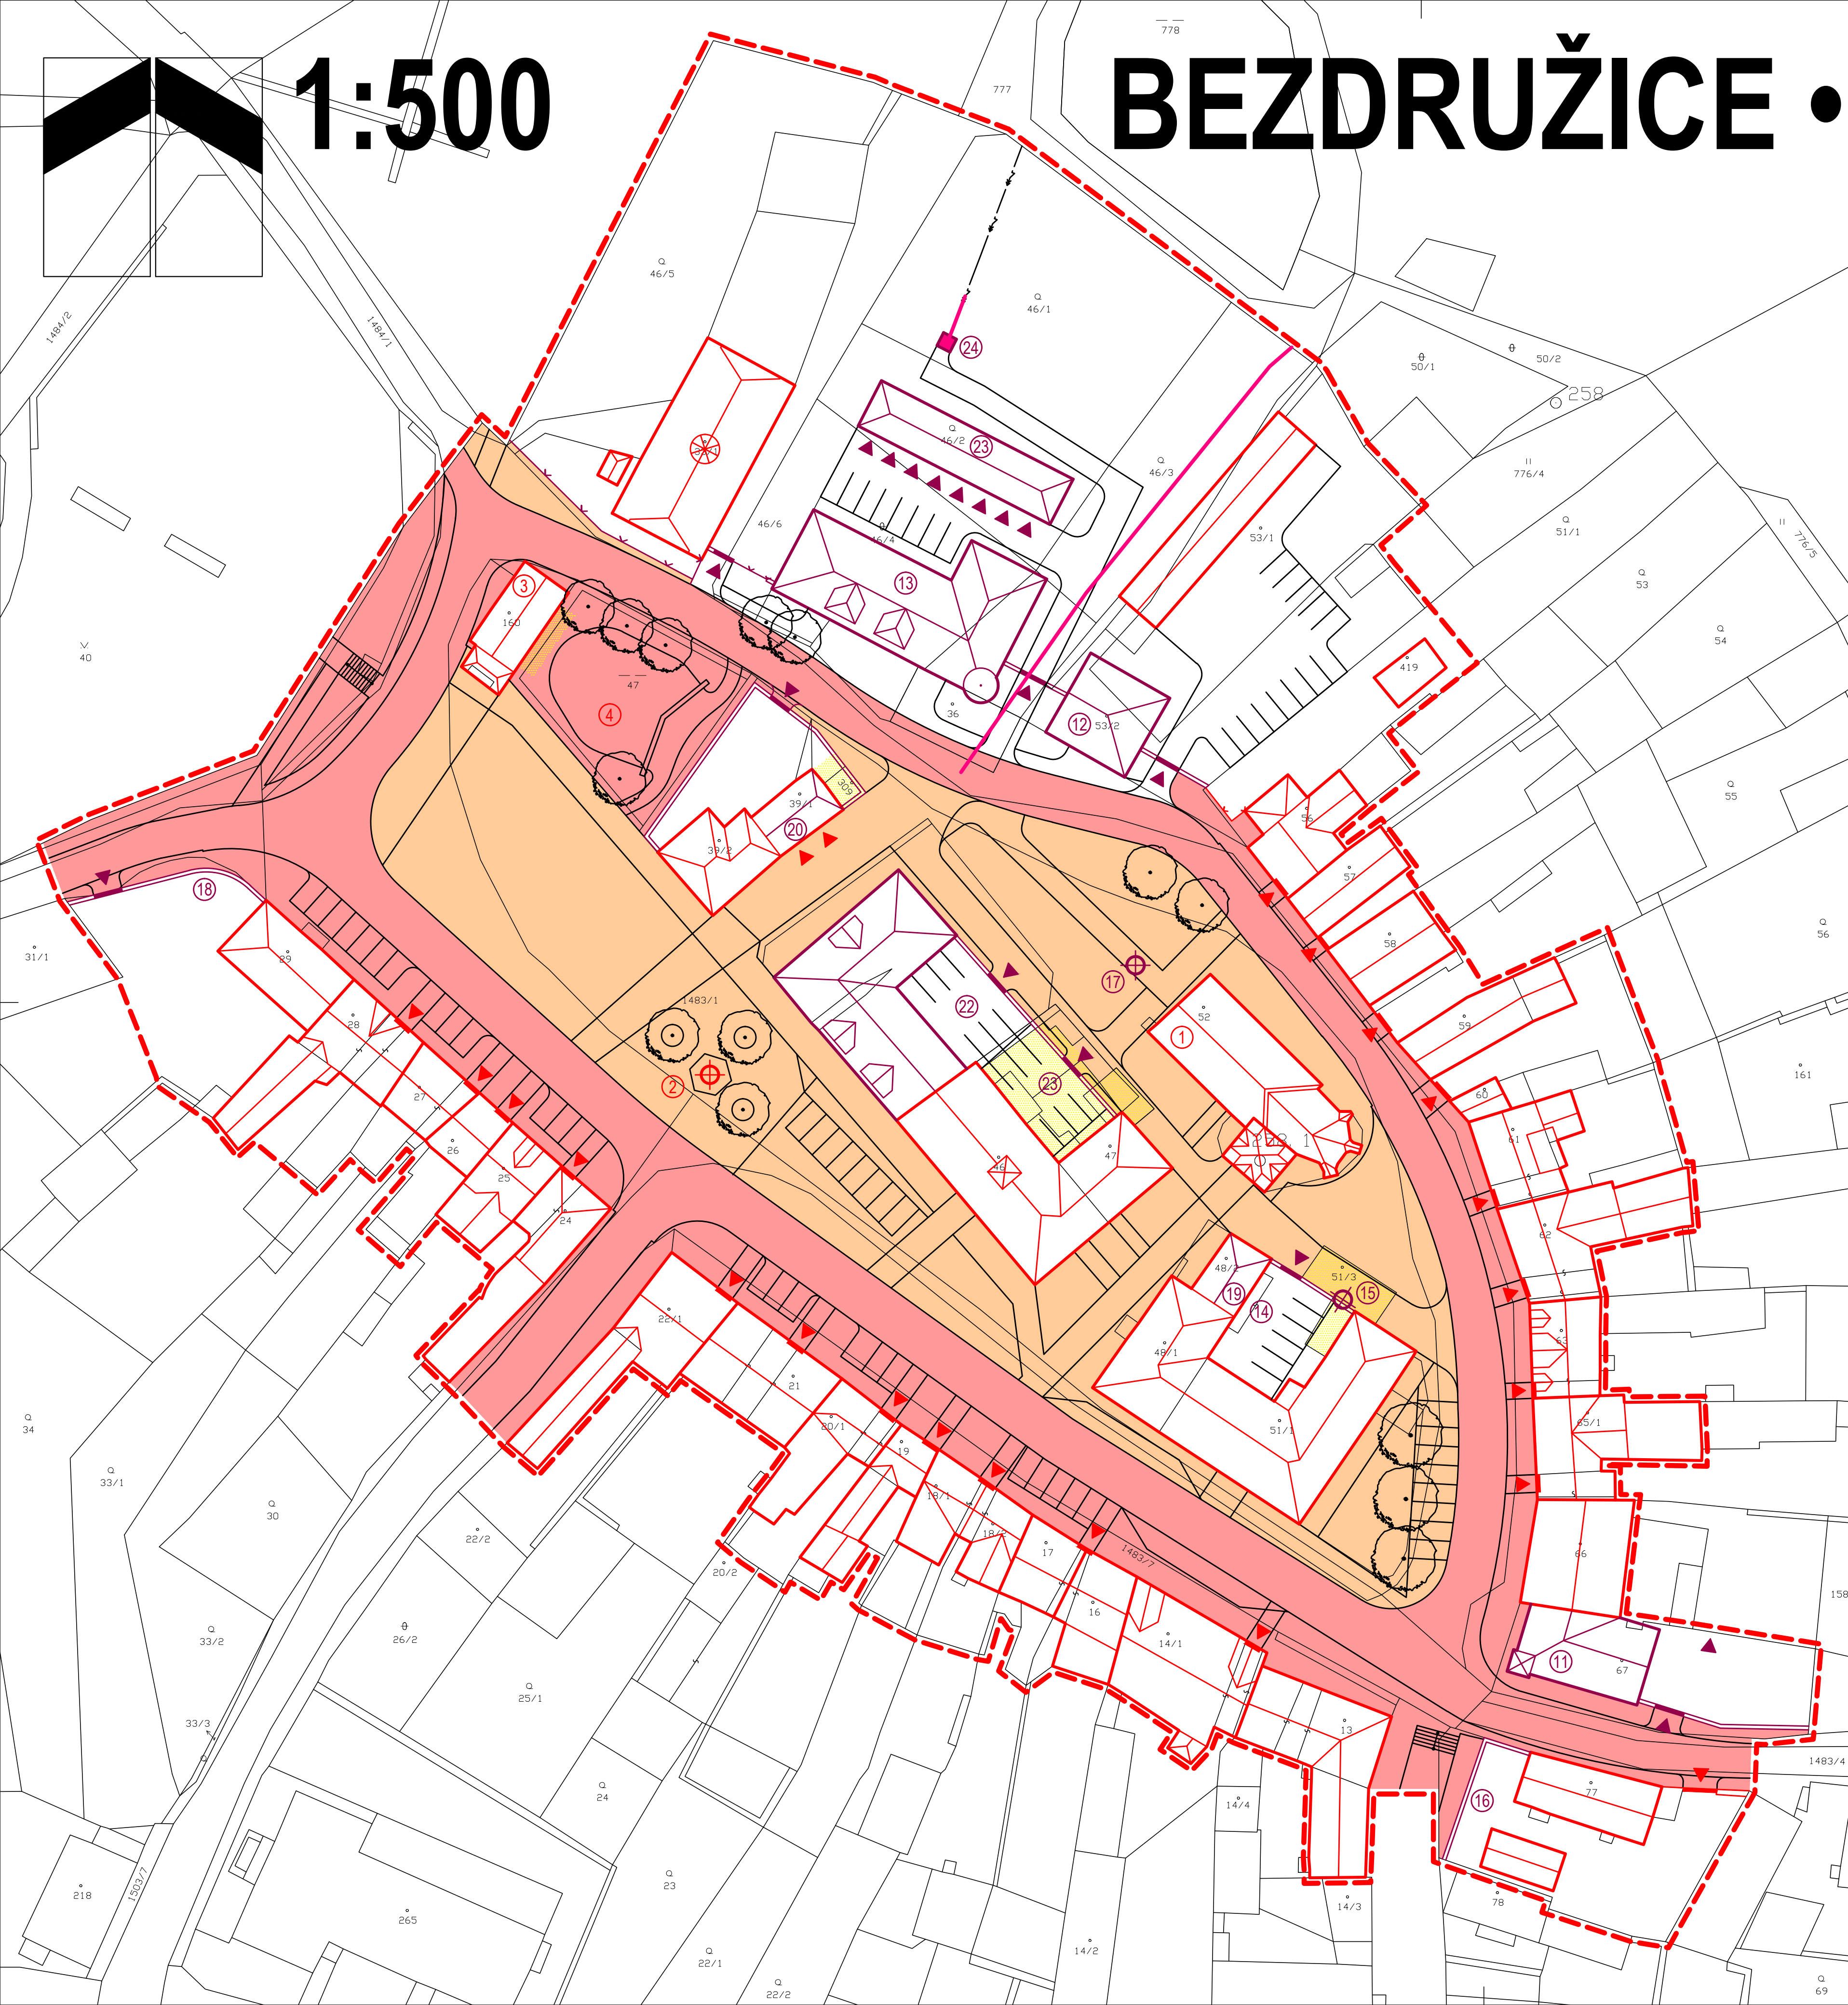

1 - kostel Nanebevzetí Panny Marie, **2** - socha sv. Floriána, **3** - hasičská zbrojnice, **4** - požární nádrž

11 - dostavba nároží, **12** - dostavba proluky (bydlení), **13** - zástavba proluky (bydlení, integrovaná občanská vybavenost, **14** - asanace přístavbe, uzavření dvora, **15** - socha (nika ve zdi), **16** - ohradní zeď, **17** - kříž, **18** - ohrazení pozemku (kombinace zdiva a kované mříže), **19** - zastřešení, **20** - zastřešení, vjezd ze dvora, **21** - uzavření dvora, **22** - dostavba bloku (radnice), **23** - garáže, **24** - přesun transformační stanice VN/NN

ZÁZNAM O ÚČINNOSTI:

Pořizovatel:	MÚ Stříbro, odbor výstavby a územního plánování
oprávněná osoba:	
Schvalující orgán:	Zastupitelstvo města Bezručice
usnesení číslo:
regulační plán vydán dne:
nabytí účinnosti dne:
starosta města:	Jan Soulek
místostarosta města:	Milouš Honz

digitální zpracování: Ing. Tomáš Křivanec, Waltrova 938/13, Plzeň

autor:	Ing. arch. Petr Tauš autorizovaný architekt ČKA 01041		
zpracoval:	Ing. arch. Petr Tauš	formát	780/550
		datum	07/2011
pořizovatel:	MÚ STŘIBRO, odbor výstavby a ÚP	měřítko	1 : 500
I. návrh regulačního plánu			
b • veřejně prospěšné stavby, opatření a asanace			