


1:500

BEZDRUŽICE • REGULAČNÍ PLÁN

náměstí Kryštofa Haranta

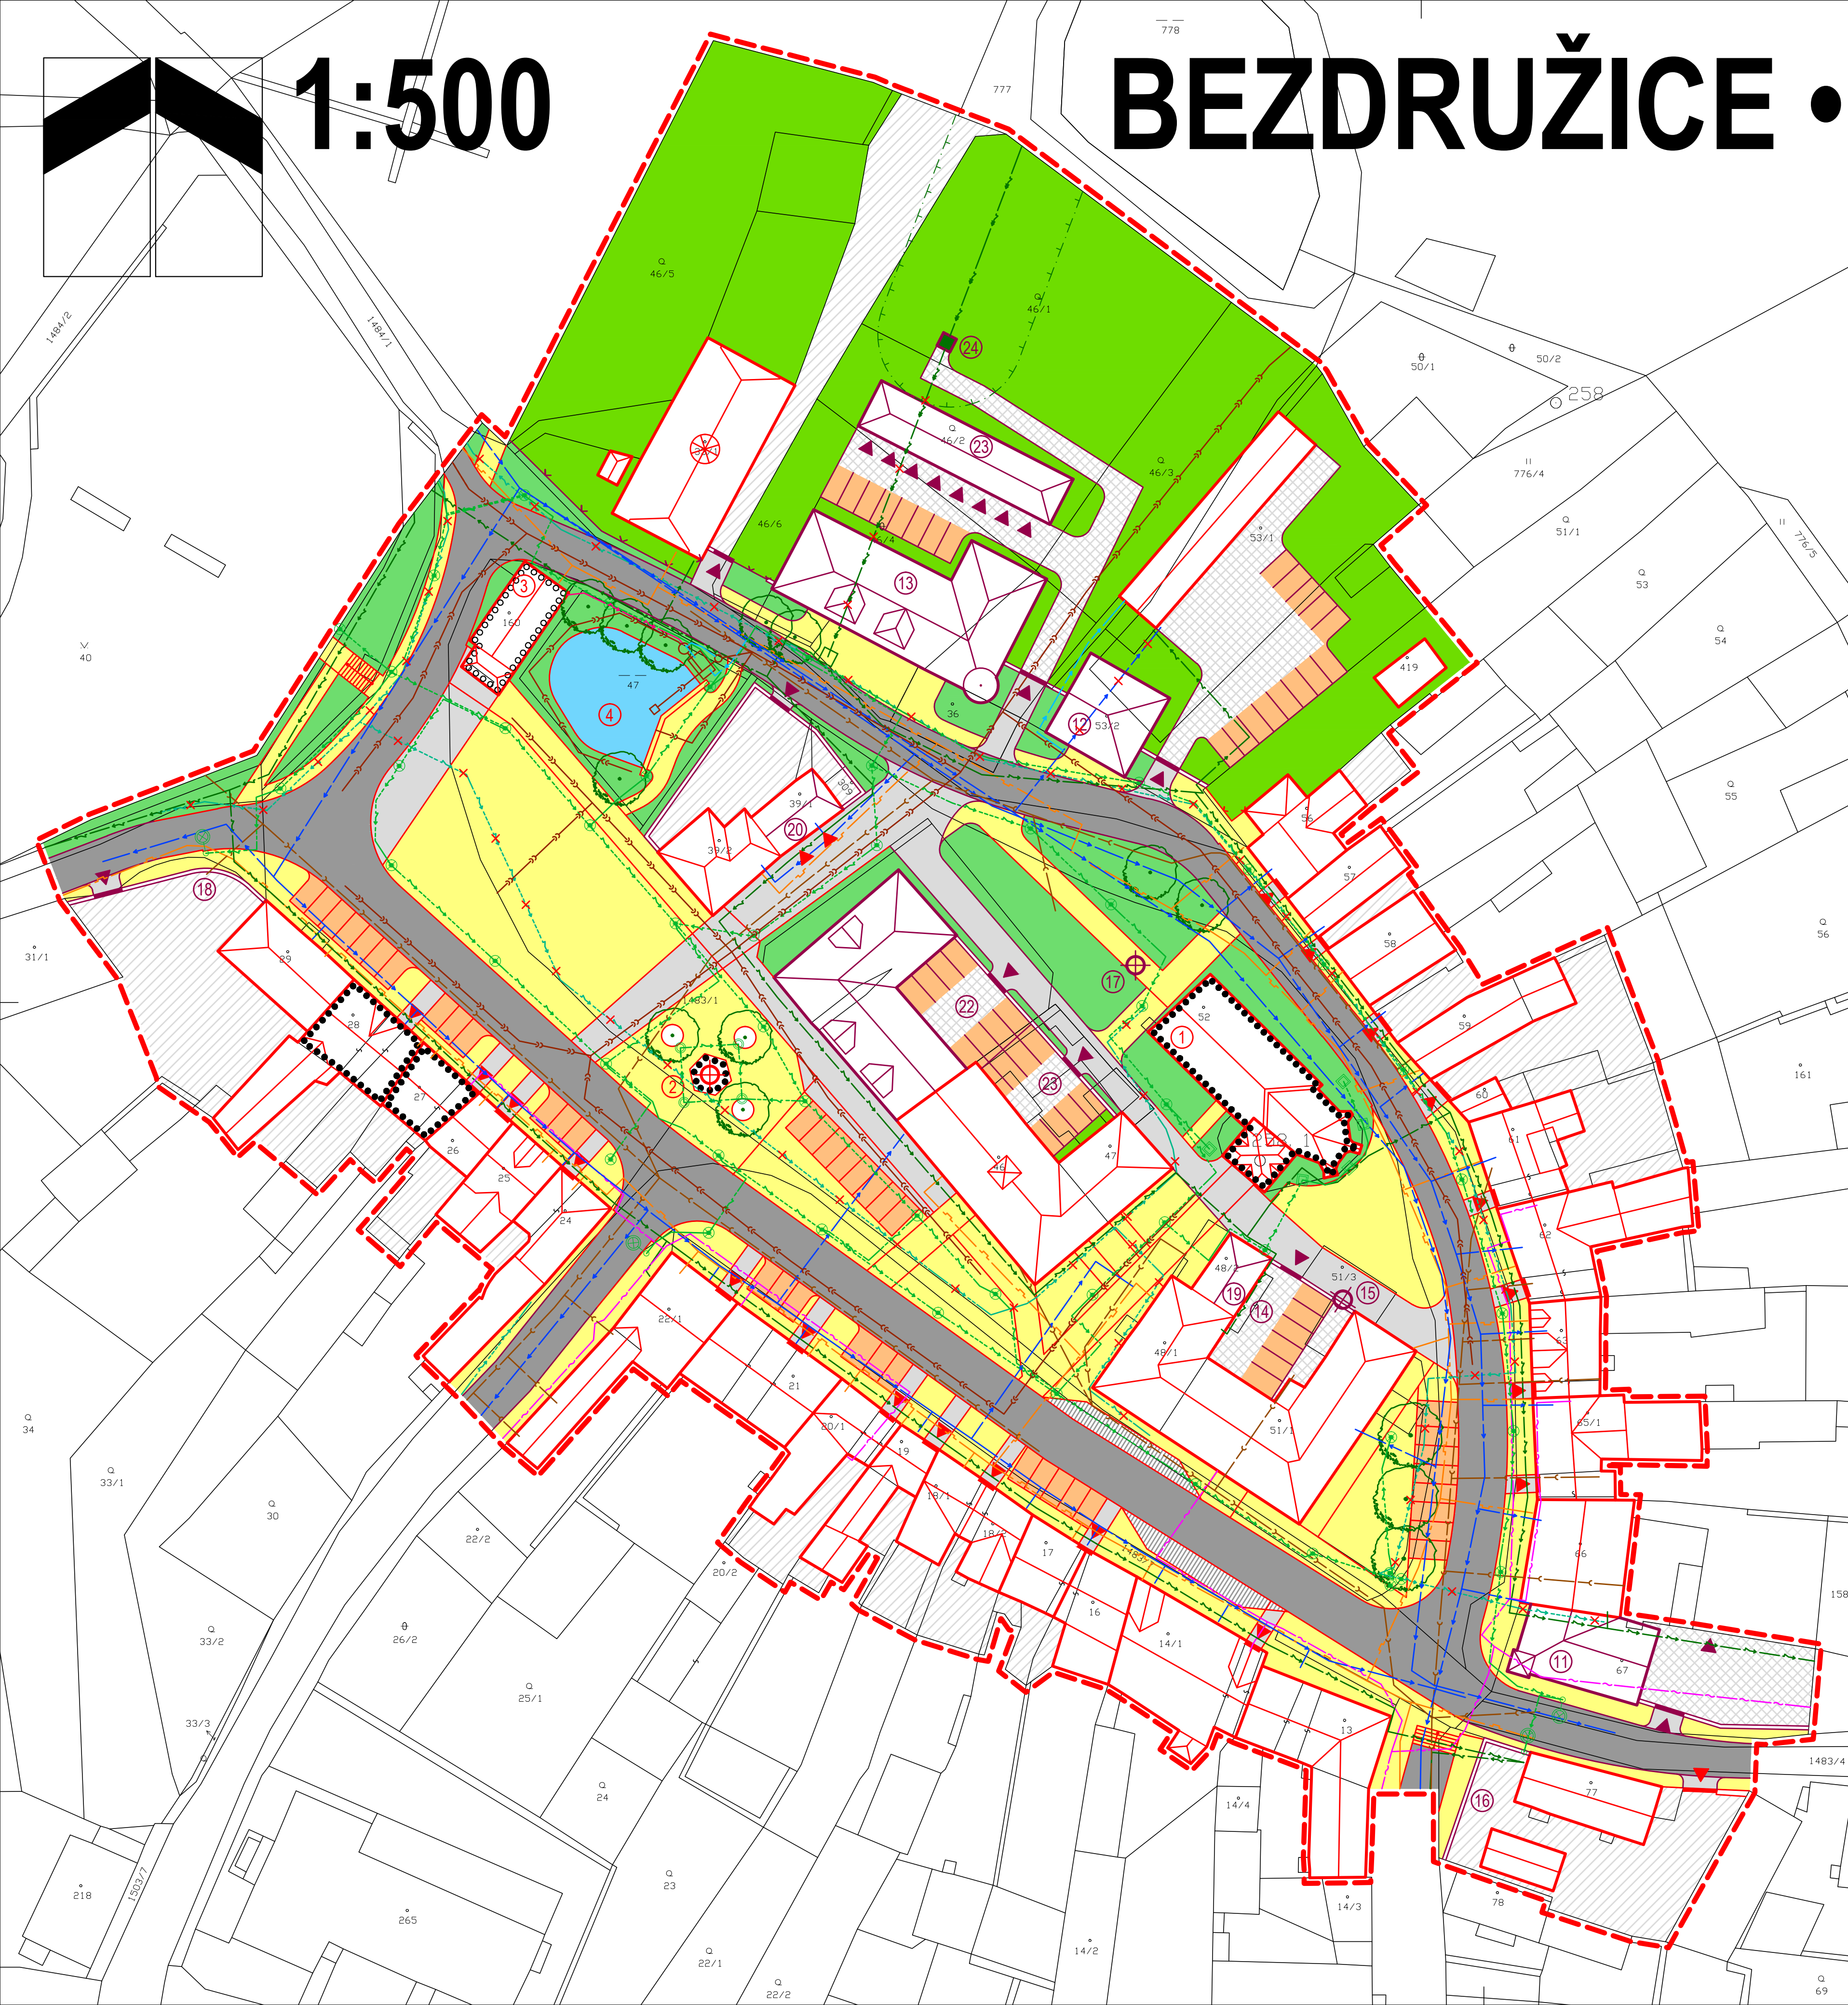

| stav | návrh | | stav | návrh | |
|------|-------|---|------|-------|-------------------------------------|
| | | hranice řešeného území | | | nádvoří |
| | | stavební objekty, členění střech | | | památkově chráněné objekty a areály |
| | | motoristické komunikace | | | kanalizace splašková |
| | | smíšené komunikace - sjezdový chodník zastávky autobusu | | | kanalizace dešťová |
| | | parkoviště | | | vodovod |
| | | pěší komunikace | | | stávající vodovod - ke zrušení |
| | | zeleň - veřejná | | | vedení VN nadzemní |
| | | - vyhrazená (areálová) | | | vedení VN nadzemní - ke zrušení |
| | | vodní plochy | | | trafostanice |
| | | brány a vjezdy | | | vedení NN podzemní |
| | | zděné ohrazení | | | stávající vedení VO - ke zrušení |
| | | oplocení | | | vedení VO |
| | | prvky drobné architektury (sochy, kašny apod.) | | | sdělovací kabely |
| | | vysoká zeleň | | | středotlaký plynovod |
| | | | | | ochranné pásmo vedení VN |

1 - kostel Nanebevzetí Panny Marie, 2 - socha sv. Floriána, 3 - hasičská zbrojnice, 4 - požární nádrž

11 - dostavba nároží, 12 - dostavba proluky (bydlení), 13 - zástavba proluky (bydlení, integrovaná občanská vybavenost, 14 - asanace přístavbe, uzavření dvora, 15 - socha (nika ve zdi), 16 - ohradní zeď, 17 - kříž, 18 - ohrazení pozemku (kombinace zdiva a kované mříže), 19 - zastřešení, 20 - zastřešení, vjezd ze dvora, 21 - uzavření dvora, 22 - dostavba bloku (radnice), 23 - garáže, 24 - přesun transformační stanice VN/NN

ZÁZNAM O ÚČINNOSTI:

| | |
|---------------------------|---|
| Pořizovatel: | MÚ Stříbro, odbor výstavby a územního plánování |
| oprávněná osoba: | |
| Schvalující orgán: | Zastupitelstvo města Bezručice |
| usnesení číslo: | |
| regulační plán vydán dne: | |
| nabytí účinnosti dne: | |
| starosta města: | Jan Soulek |
| místostarosta města: | Milouš Honz |

digitální zpracování: Ing. Tomáš Křivanec, Waltrova 938/13, Plzeň

| | | | |
|---|--|---------|---------|
| autor: | Ing. arch. Petr Tauš autorizovaný architekt ČKA 01041 | formát | 780/550 |
| zpracoval: | Ing. arch. Petr Tauš | datum | 07/2011 |
| pořizovatel: | MÚ STŘIBRO, odbor výstavby a ÚP | měřítko | 1 : 500 |
| II. odůvodnění regulačního plánu b • koordinační výkres | | | |